


PLANUL URBANISTIC GENERAL AL COMUNEI SABARENI

P.U.G. SABARENI

4

4. ECHIPARE TEHNICO-EDILITARA

SCARA GRAFICA

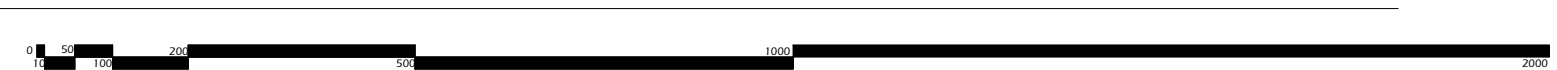

LISTA MONUMENTELOR CU VALOARE DE PATRIMONIU

PE TERITORIUL ADMINISTRATIV AL COMUNEI SABARENI NU EXISTA OBIECTIVE CU VALOARE DE PATRIMONIU (CF LISTA MINISTERULI CULTURII 2014)

ALIMENTARE CU ENERGIE ELECTRICA/ GAZE NATURALE

- EXTINDERE RESEA ALIMENTARE 20KV - propunere
- POSTURI TRAFEO - existent
- POSTURI TRAFEO - propus
- RESEA ALIMENTARE GAZE NATURALE - existent
- STATIE REGLARE - MASURA - existent
- EXTINDERE RESEA - propunere
- LINIE ELECTRICA AERIANA 20KV
- LINIE ELECTRICA AERIANA 110 KV
- LINIE ELECTRICA AERIANA 400 KV
- MAGISTRALA ADUCTIUNE APANOVA
- FRONTURI DE CAPTARE
- MAGISTRALA TRANSPORT GAZE NATURALE
- TRANSGAZ

EVACUARE APE UZATE ALIMENTARE CU APA

- STATIE DE EPURARE - propunere
- RESEA MAJORA DISTRIBUTIE - propunere
- STATIE DE POMPARE
- FRONT DE CAPTARE DE MARE ADANCIME - propunere
- GOSPODARIE DE APA - propunere
- PUT FORAT CU GOSPODARIE DE APA - existent
- RESEA MAJORA DISTRIBUTIE - propunere prin studiu de fezabilitate
- RESEA MAJORA DISTRIBUTIE - propunere
- STATIE DE POMPARE


OBIECTIVE

- a.PRIMARIA
- b.POLITA
- c.POSTA
- d.BISERICA
- e.SCOALA
- f.GRADINITA
- g.DISPENSAR
- h.CIMITIR
- i.COMERT/ALIMENTATIE PUBLICA
- j.SERVICII
- k.DEPOZIT-VANZARE
- m.FARMACIE
- n.UNITATE DE PRODUCTIE
- p.TEREN SPORT
- r.POLIGON TIR SPORTIV

TRUPURI

- "VATRA SATULUI SABARENI"- TRUP A
- "LOCUINTA INDIVIDUALA"- TRUP B
- "LOCUINTA INDIVIDUALA"- TRUP C
- "LOCUINTA INDIVIDUALA"- TRUP D
- "LOCUINTA INDIVIDUALA"- TRUP E
- l. post trafa
- u.gospodarie apa
- v. statie masura gaze
- x. put forat APANOVA



NORD

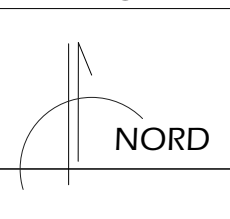

LIMITE

- LIMITA TERITORIULUI JUDETEAN
- LIMITA TERITORIULUI ADMINISTRATIV AL COMUNEI SABARENI
- LIMITA INTRAVILANLULI EXISTENT/ PROPOS
- LIMITA UNITATILOR TERITORIALE DE REFERINTA
- LIMITA ZONEI CENTRALE / LIMITA CENTRU DE CARTIER

INCADRAREA IN TERITORIUL ADMINISTRATIV AL JUDETELUI GIURGIU

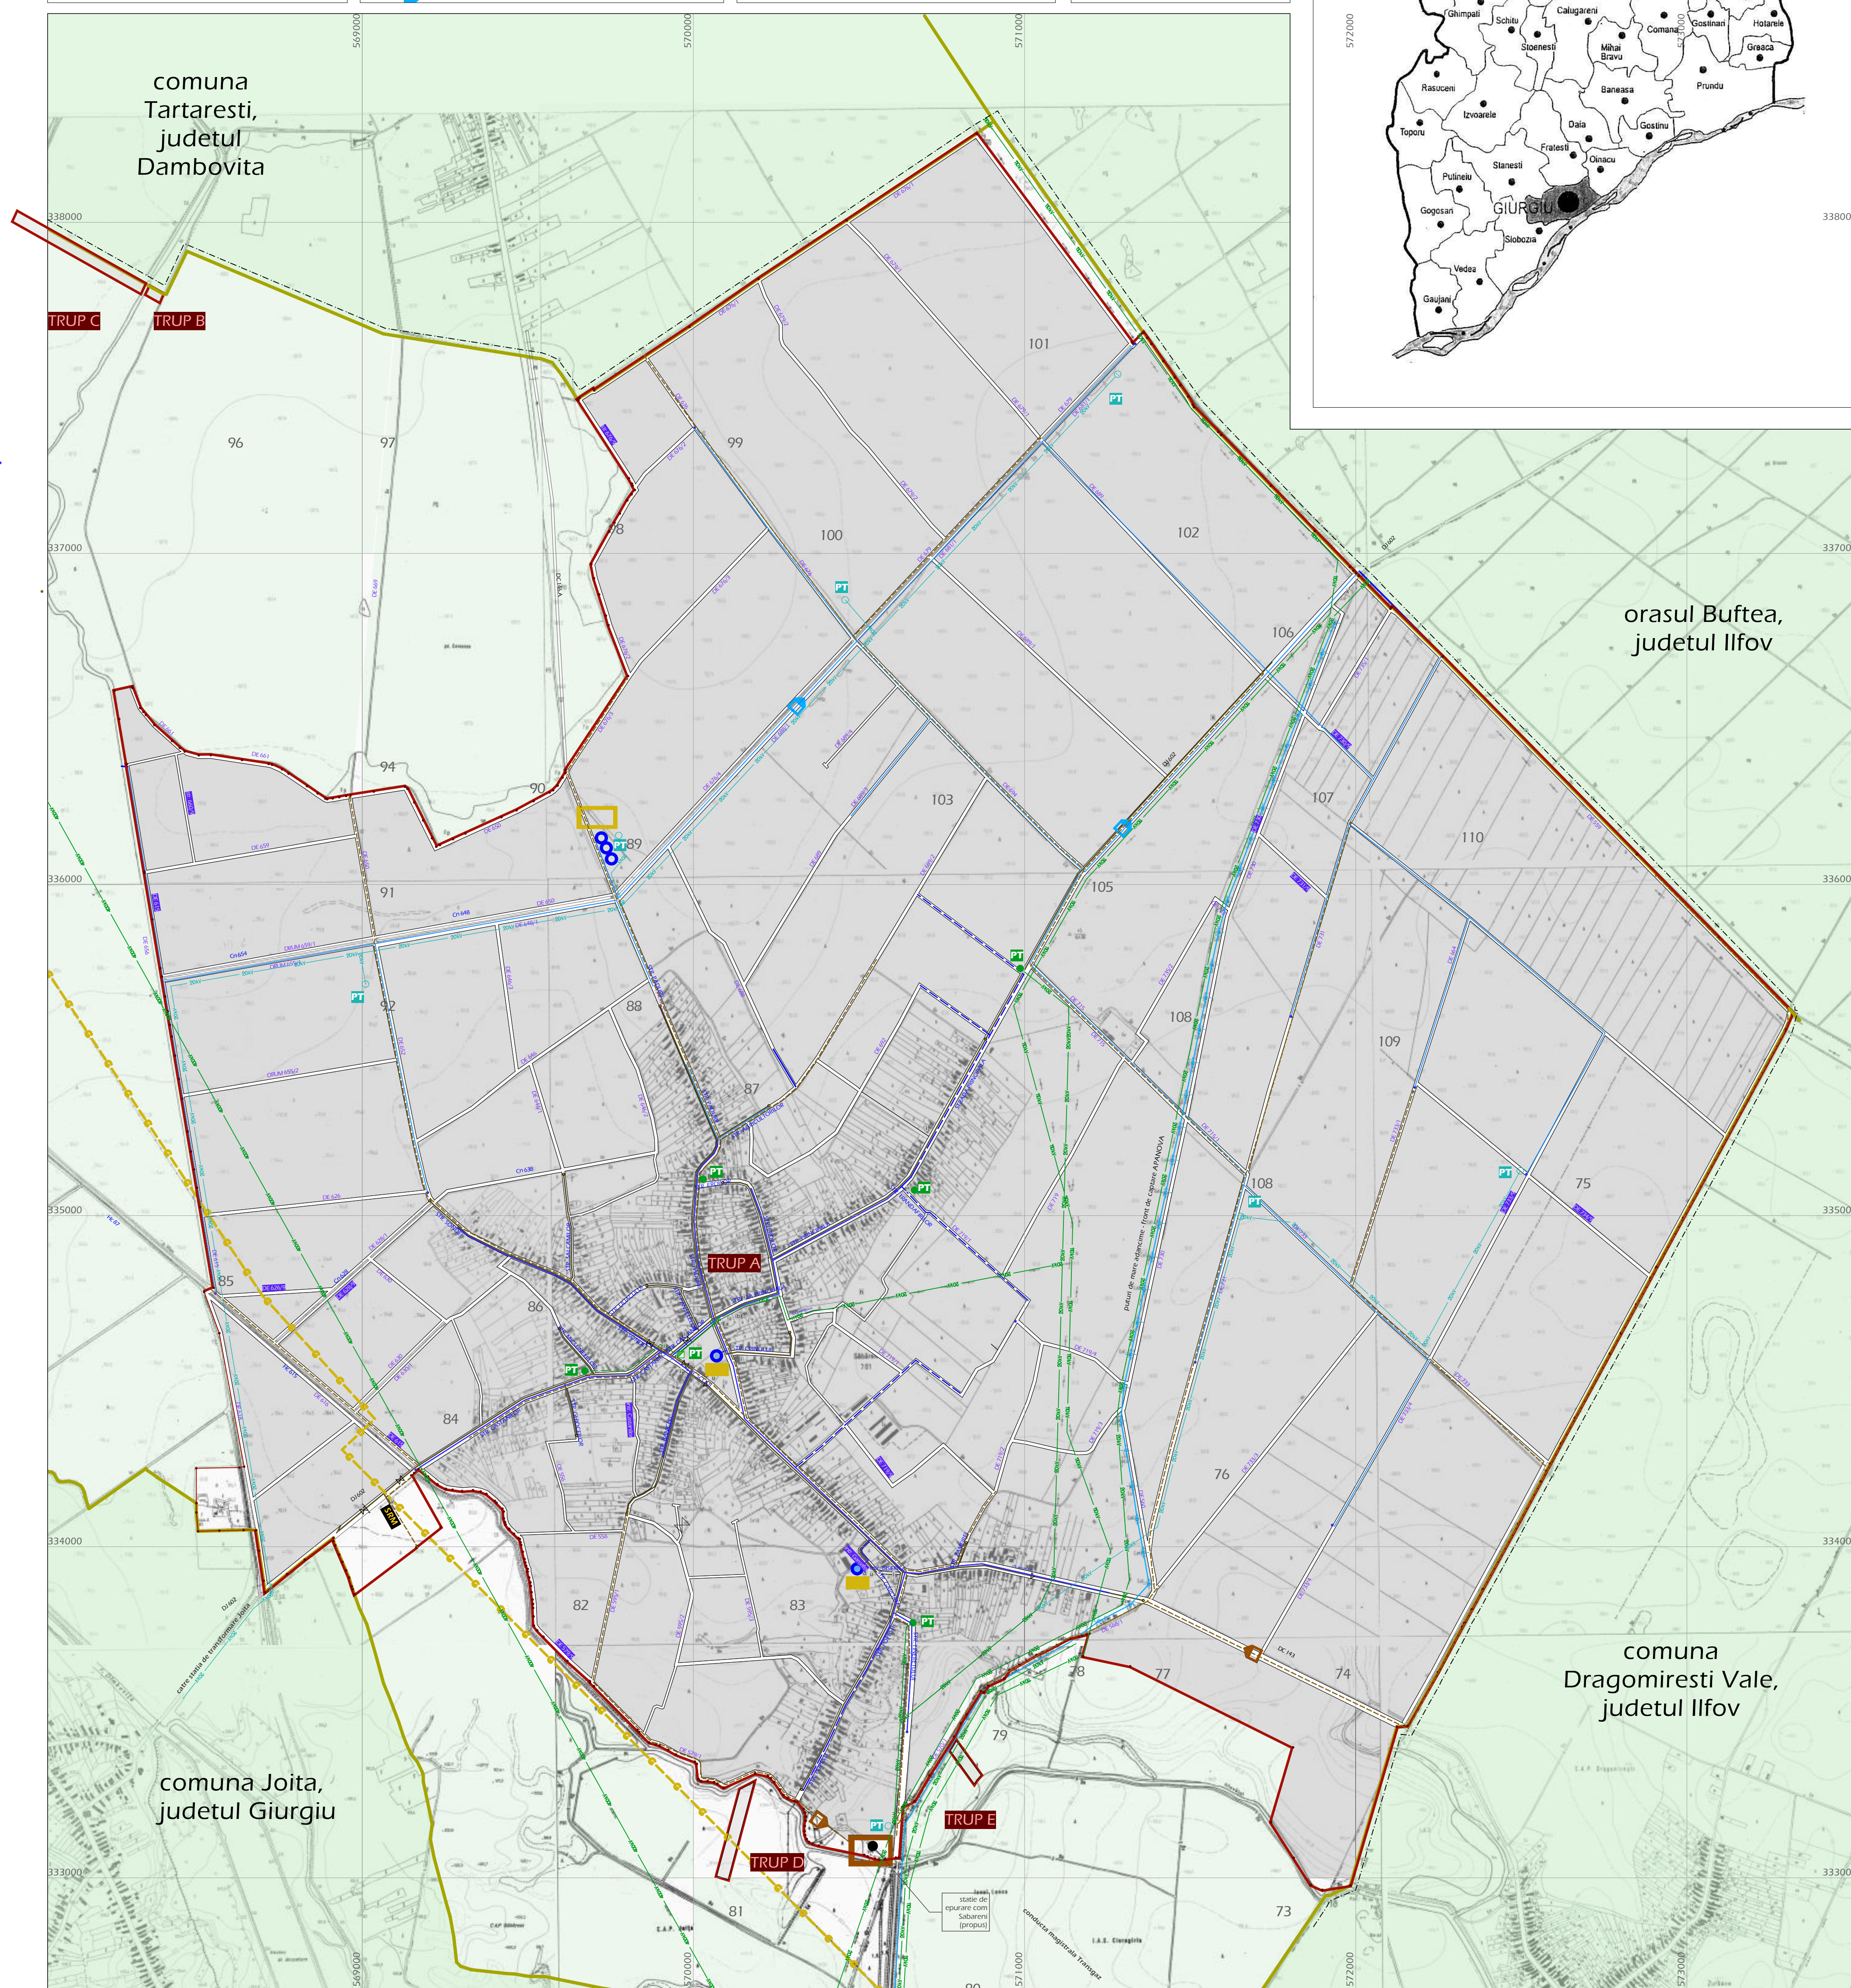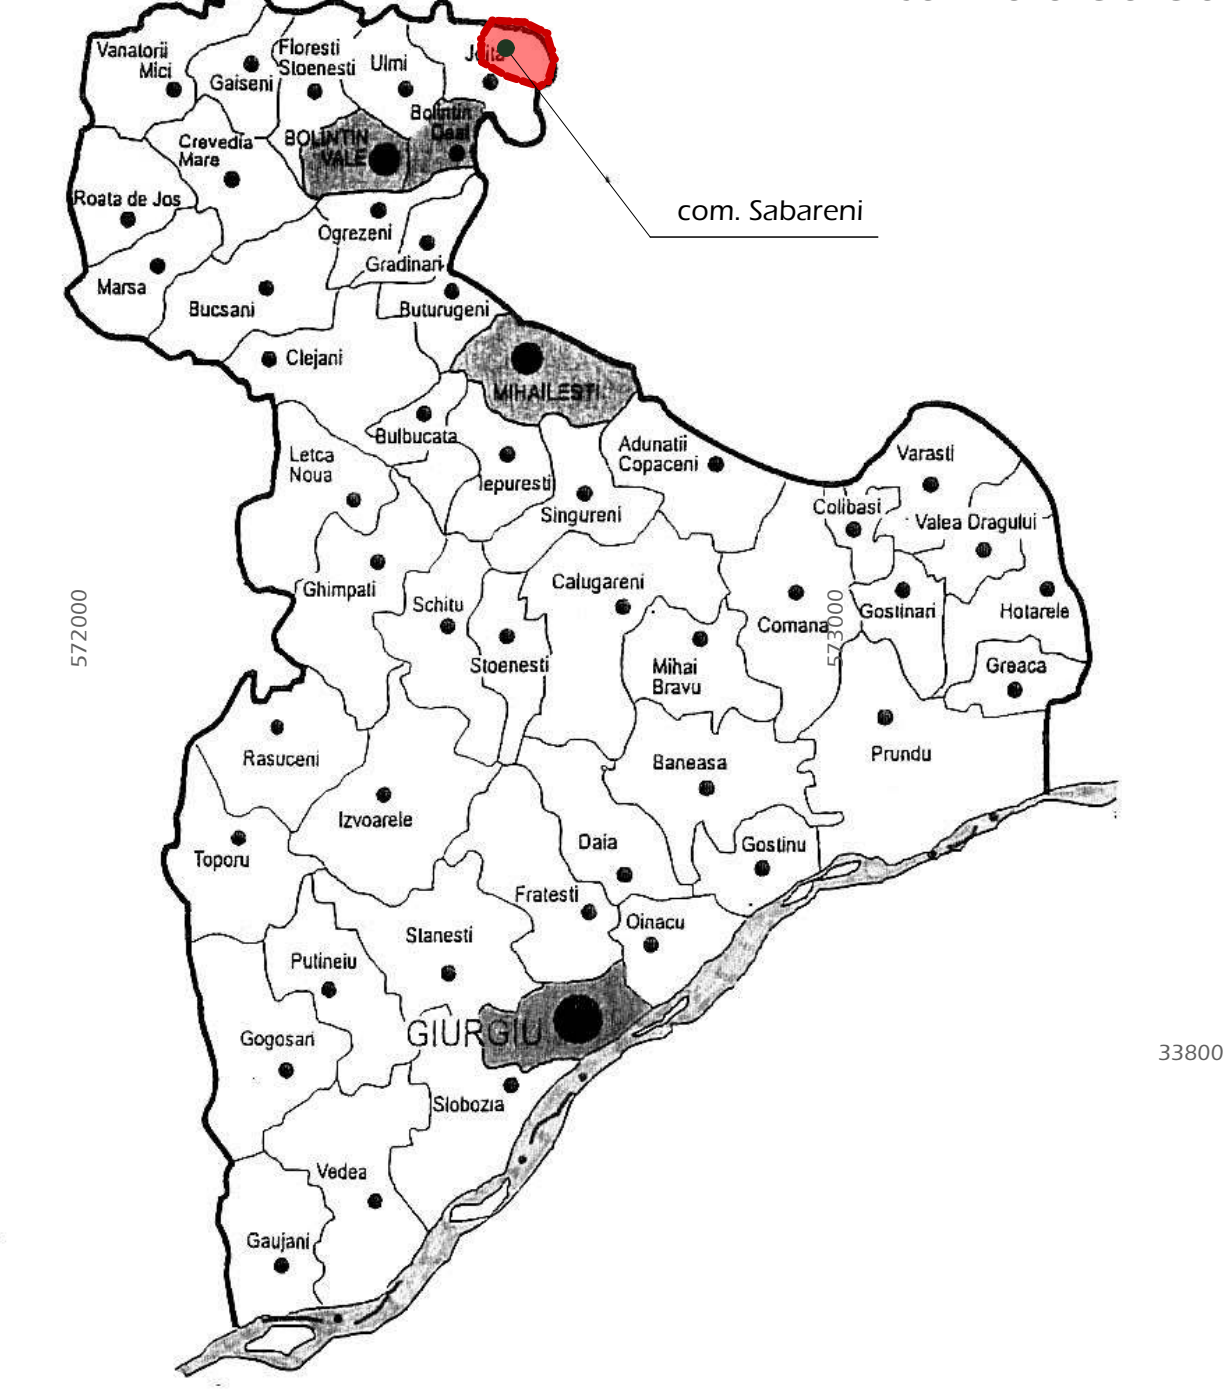

SEF PROIECT	Arh.A.Negulescu	Proiectare generala	SC SEPANA SRL - Giurgiu	proiect nr.	
837	ATELIER DE ARHITECTURA		PRIMARIA COMUNEI SABARENI	953/10	
REDACTAT	Urb.D.Vladescu	scara	PUG SABARENI	data	
PROIECTAT	Urb.D.Vladescu	1:10000	jud. Giurgiu	avize P.U.G.	
DIRECTOR	Dr.arh.D.Negulescu	12.15	REGLEMENTARI EDILITARE	4	